C–C

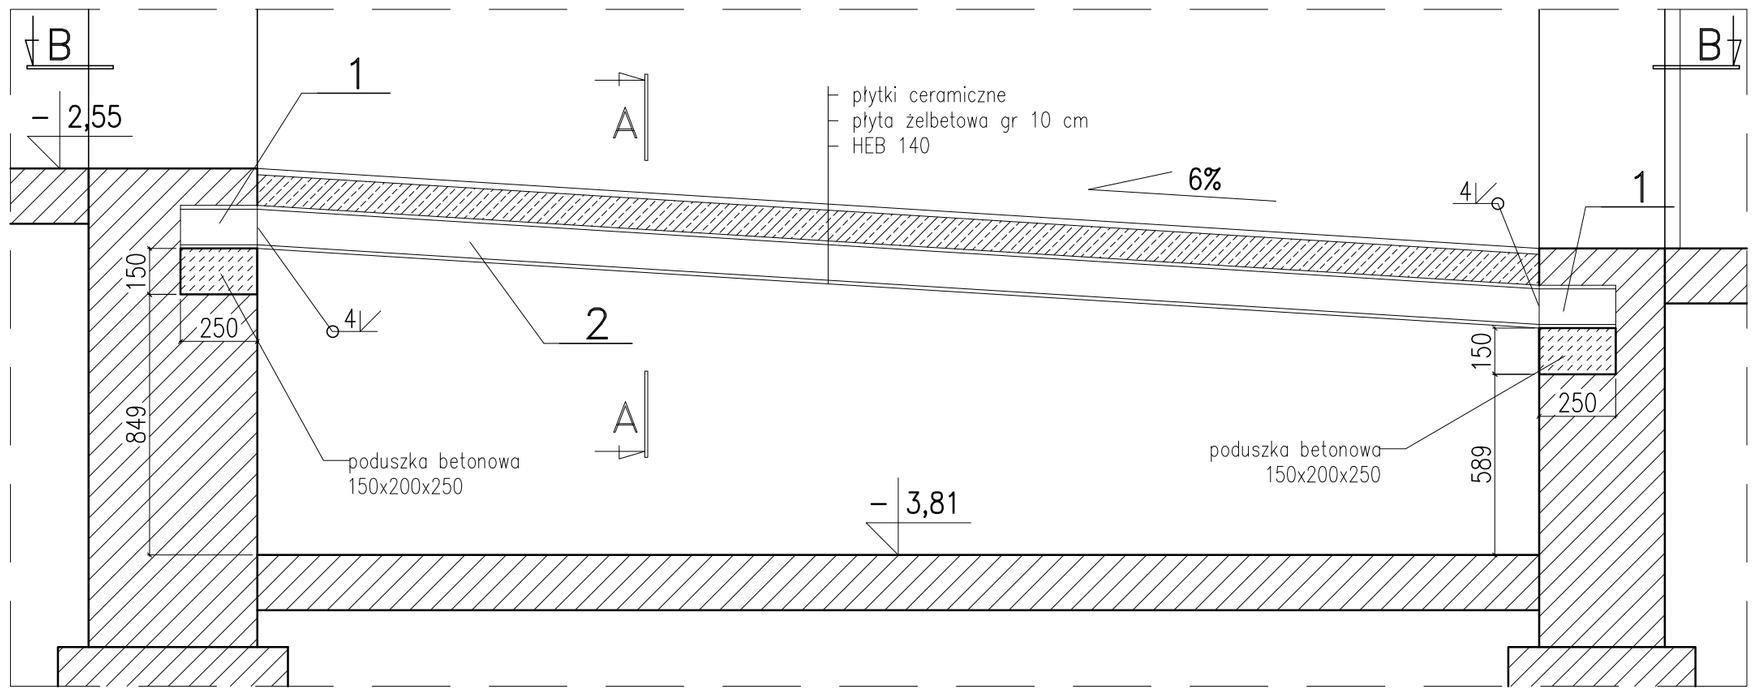

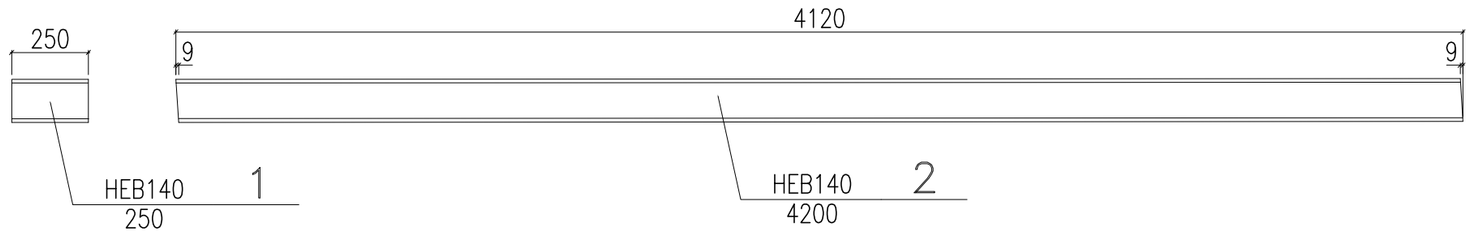

A–A

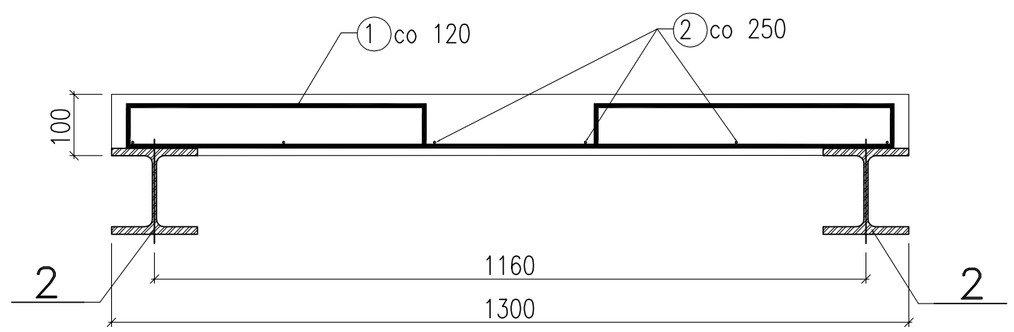

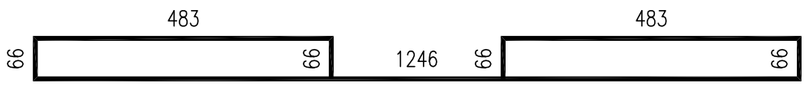

NR 1 35 x ø 8 A–II l= 2475

Zbrojenie przyspawać do belek HEB 140 spoiną ◺ 3 mm

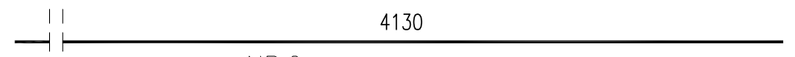

NR 2 6 x ø 4.5 A–II l= 4130

WYKAZY STALI PROFILOWEJ

POZ.	LICZBA	OPIS	DLUGOSC	CIEZAR JEDN.	CIEZAR 1 szt.	CIEZAR CALKOWITY	MATERIAL	UWAGI
	[szt.]		[mm]	[kg]	[kg]	[kg]		
ELEMENT Pochylnia – 1 szt.								
1	4	HEB140	250	33.7	8.4	33.7	St3S	
2	2	HEB140	4200	33.7	141.5	283.1	St3S	
RAZEM [kg]:						316.8		x 1szt. = 316.8

TOTAL: 316.8

WYKAZ STALI ZBROJENIOWEJ

NAZWA ELEMENTU	NR PRETA	ø PRETA	DLUGOSC PRETA	ILOSC			DLUGOSC RAZEM	
				PRETOW W ELEM.	ELEM.	RAZEM PRETOW	ø8 A–II	ø4.5 A–II
		mm	mm	szt.	szt.	szt.	m	m
Płyta pochylni – 1 szt.								
	1	8	2475	35	1	35	86.6	
	2	4.5	4130	6	1	6		24.8
				RAZEM [m] :			86.6	24.8
				MASA JEDN. [kg/m] :			0.39	0.12
				MASA [kg] :			34.2	3.1
				MASA CALK. [kg] :			37.3	

Beton: C20/25

Stal A–II

B–B

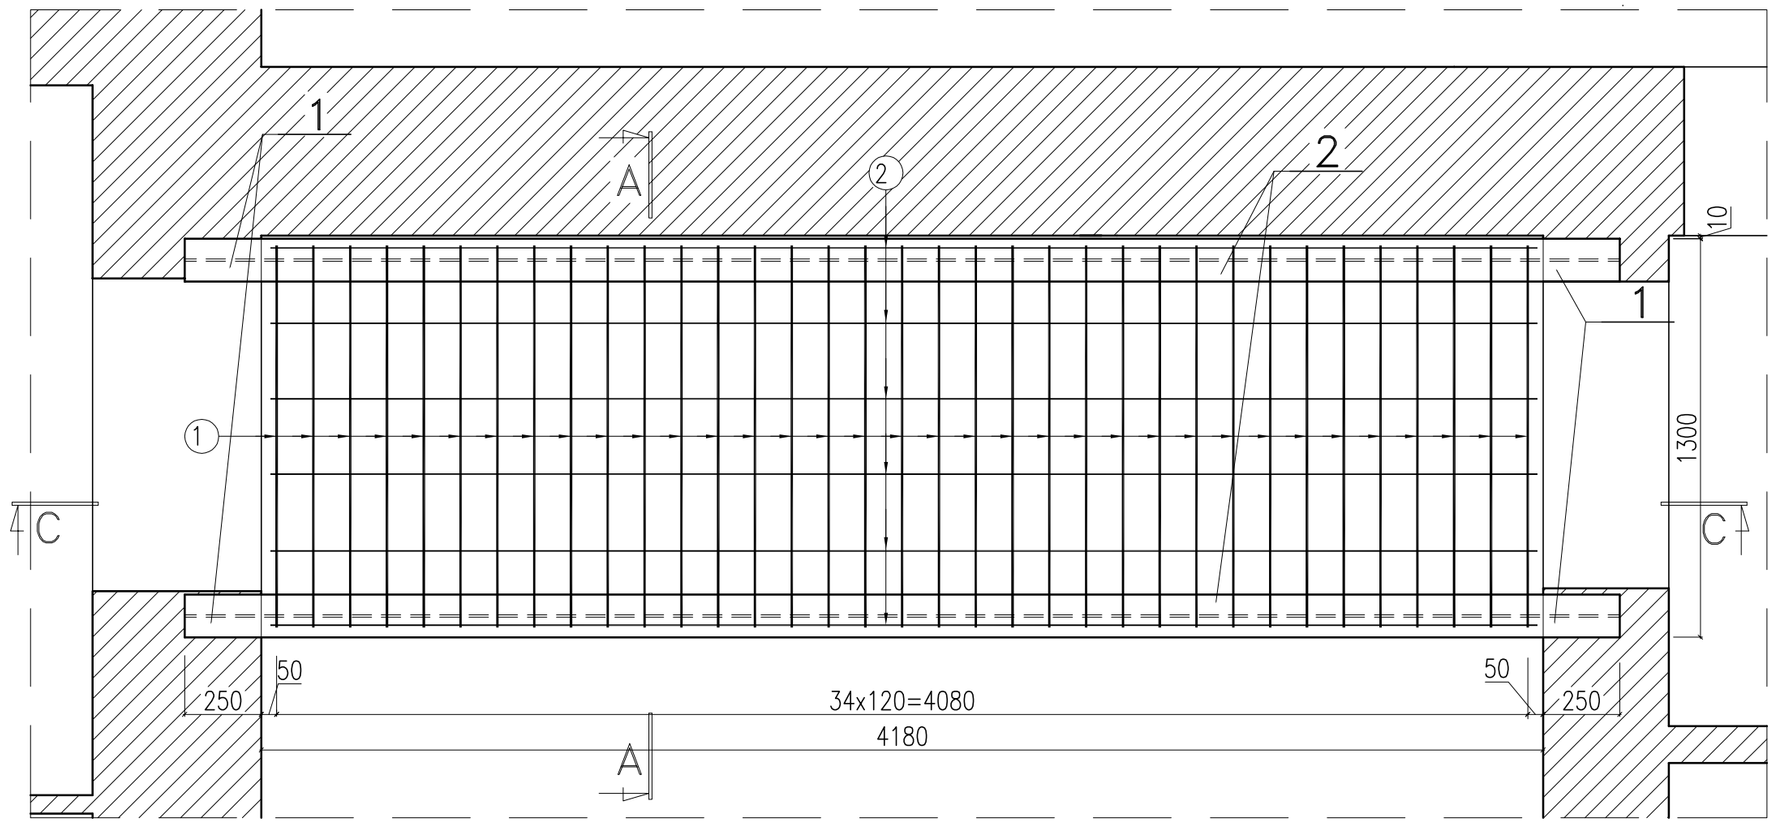

REAL - PROJEKT Sp. z o.o.
ul. A. Górnika 7 B / 4 , 40 - 133 Katowice
tel. / fax : (032) 258 54 51

nazwa projektu:
DOBUDOWA ZEWNĘTRZNEGO DŹWIGU DO TRANSPORTU OSÓB NA WÓZKACH INWALIDZKICH

adres obiektu:
BUDYNEK SPECJALNEGO OŚRODKA SZKOLNO-WYCHOWAWCZEGO DLA MŁODZIEŻY NIEWIDOMEJ I SŁABOWIDZĄCEJ W CHORZOWIE PRZY UL. HAJDUCKIEJ 22

inwestor:
SPECJALNY OŚRODEK SZKOLENO-WYCHOWAWCZY DLA MŁODZIEŻY NIEWIDOMEJ I SŁABOWIDZĄCEJ Z SIEDZIBĄ W CHORZOWIE PRZY UL. HAJDUCKEIEJ 22

projektował:
mgr inż. Józef GŁOŚNY nr upr.bud. 290/74/Kt

branża:
KONST.

opracował/a:
Inż. Anna PRZYWARA

skala:
1:10
1:20

sprawdzający:
mgr inż. Marek FROST nr upr.bud. 410/83/Kt

nazwa rysunku:
POCHYLNIA

nr rys.:
08

data:
LISTOPAD 2010 ROK