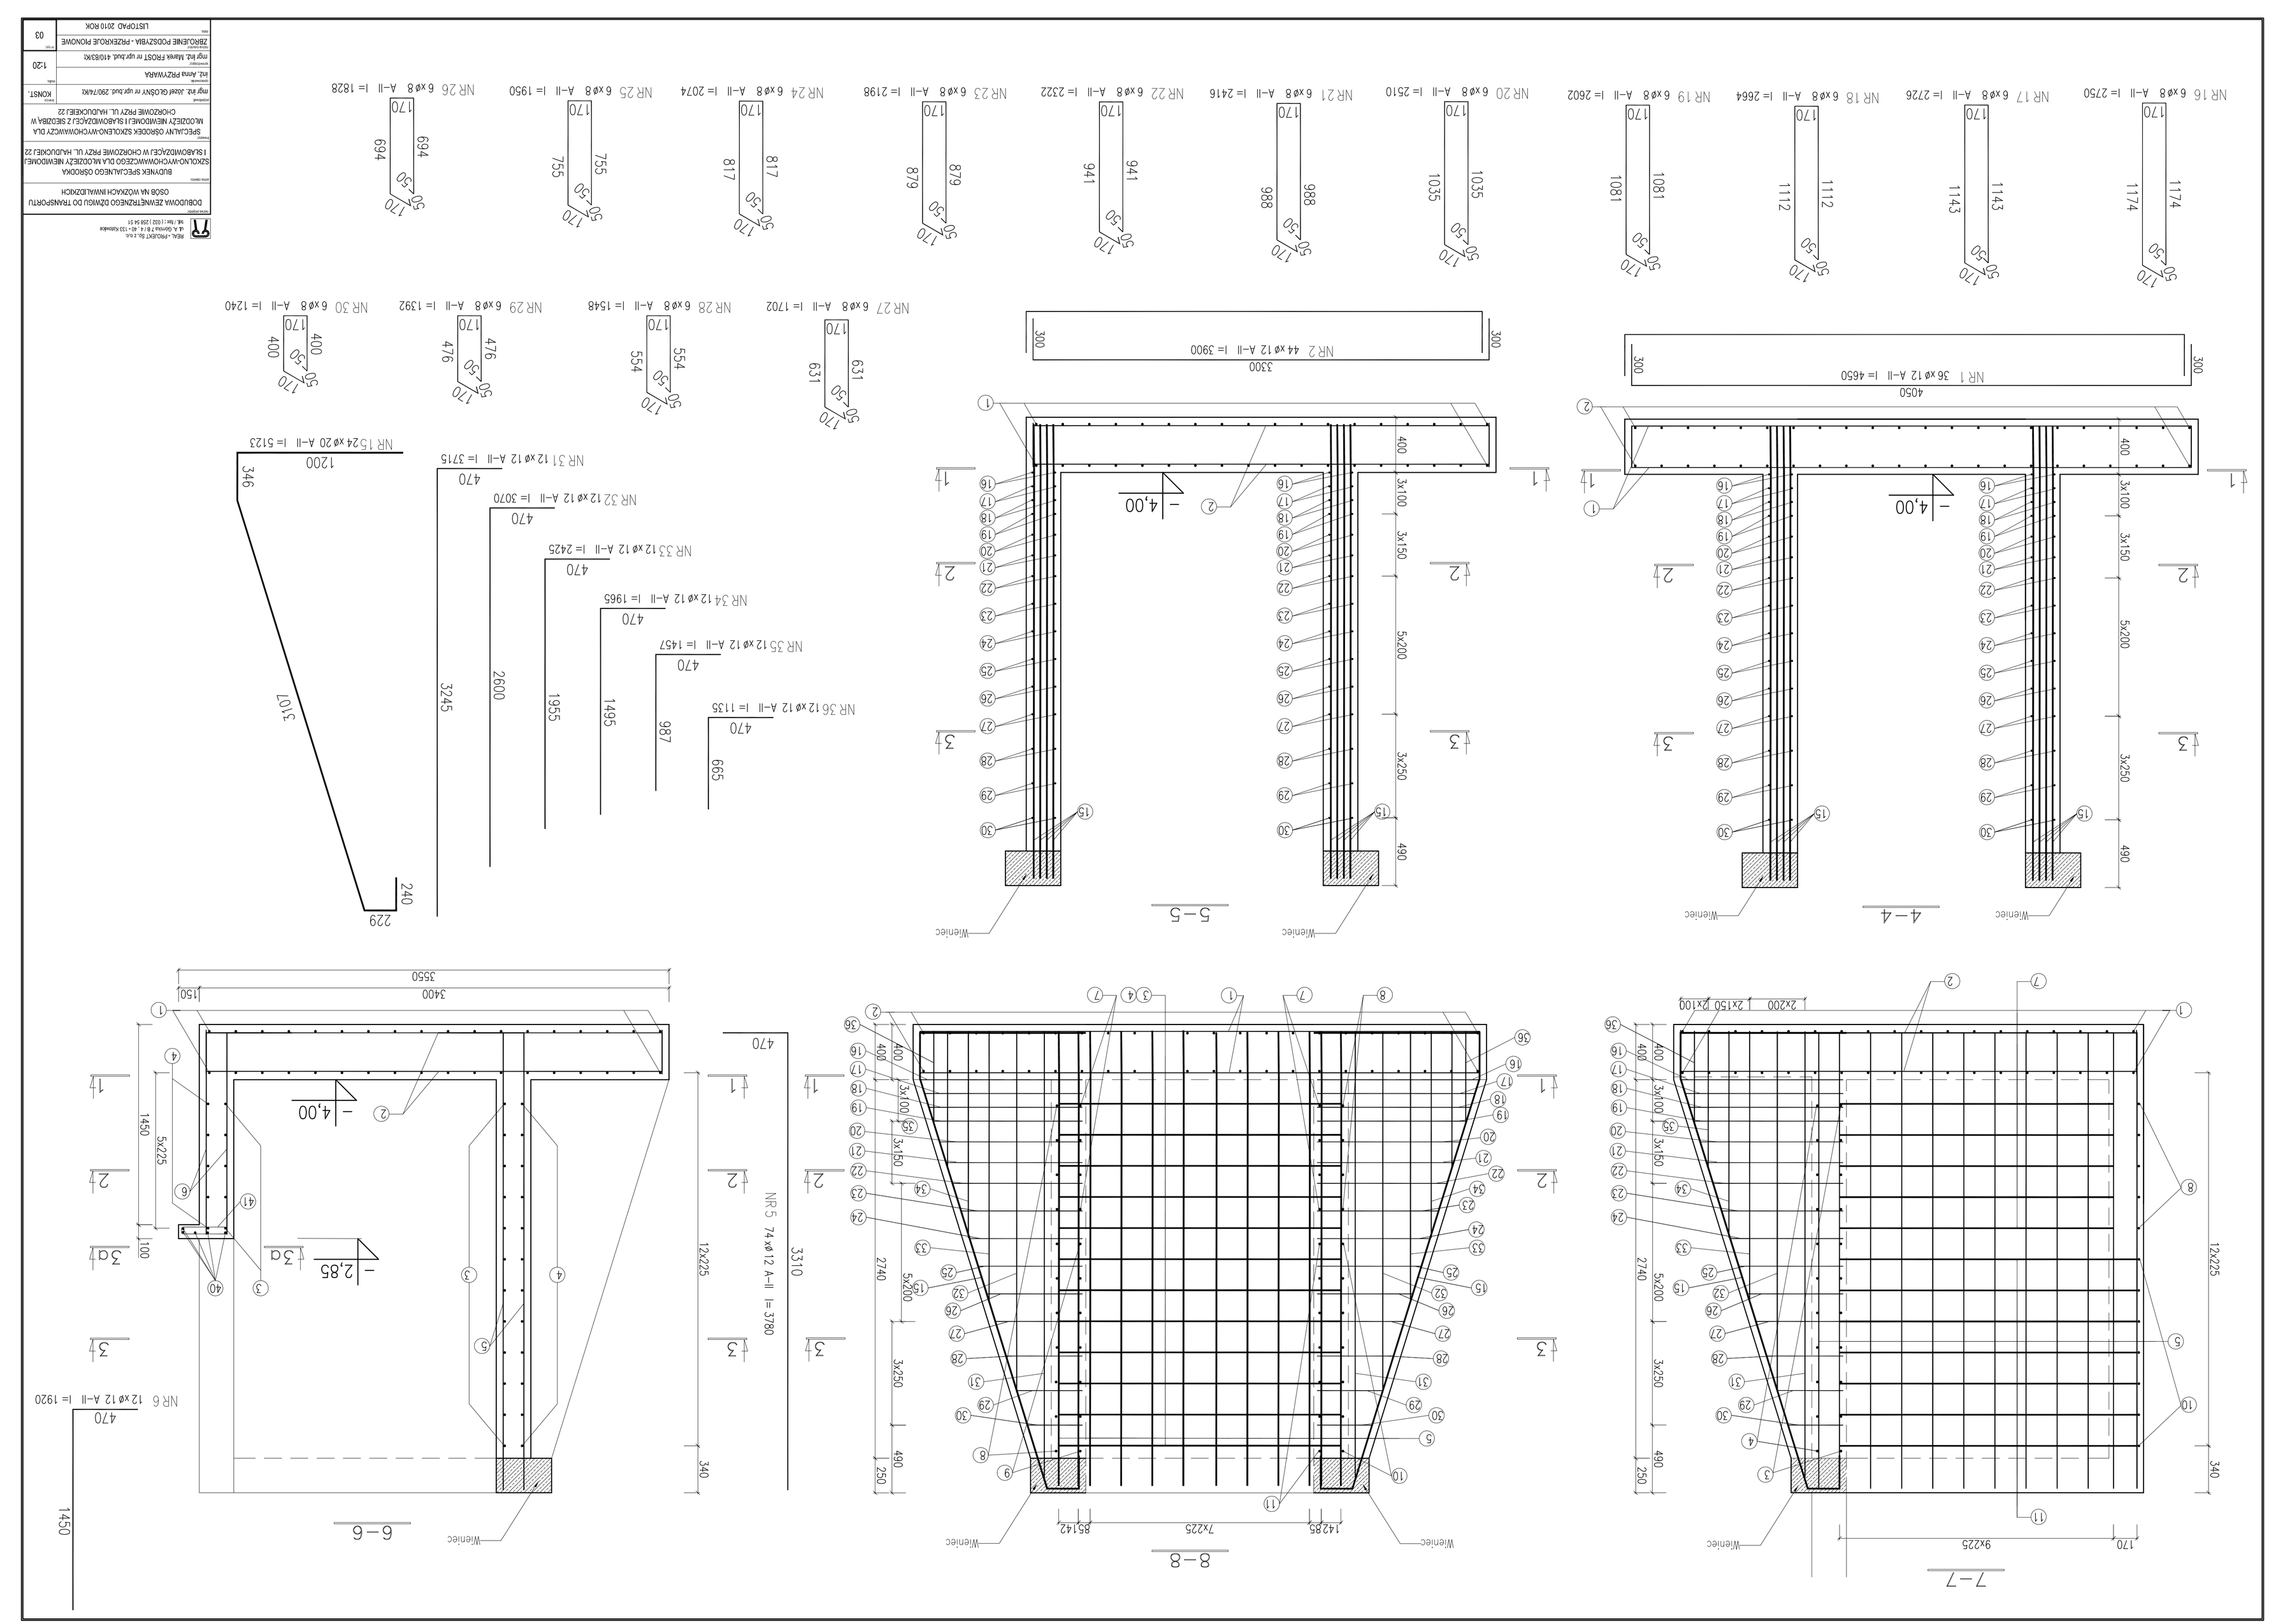

DOBUDOWA ZEWNĘTRZNEGO DŹWIGU DO TRANSPORTU OSÓB NA WÓZKACH INWALIDZKICH	
BUDYNEK SPECJALNEGO OŚRODKA SZKOLNO-WYCHOWAWCZEGO DLA MŁODZIEŻY NIEMIDOMEJ I SŁABOWIDZĄCEJ W CHORZOWIE PRZY UL. HAJDUCKIEJ 22	
SPECJALNY OŚRODEK SZKOLENO-WYCHOWAWCZY DLA MŁODZIEŻY NIEMIDOMEJ I SŁABOWIDZĄCEJ Z SIEDZIBĄ W CHORZOWIE PRZY UL. HAJDUCKIEJ 22	
mgr inż. Józef CIOSNY nr upr.bud. 290/74/kl	KONST.
mgr inż. Anna PRZYWARA	1:20
mgr inż. Marek FROST nr upr.bud. 410/83/kl	
ZBIÓRCZE ZESTAWIENIE PODSTAWA - PRZEKROJE POWOME	03
LISTOPAD 2010 ROK	

PBM. -PRACE BUDOWLANE
UL. A. GRUNWALDA 8 / 4 , 40 - 133 KATOWICE
TEL. / FAX (032) 258 56 51